


(導管) 第7表  
(導管) 第8表

## 小松ガス導管網図

1:30000  
0 500 1000 1500m  
(令和 5年 3月現在 本支管布設図)

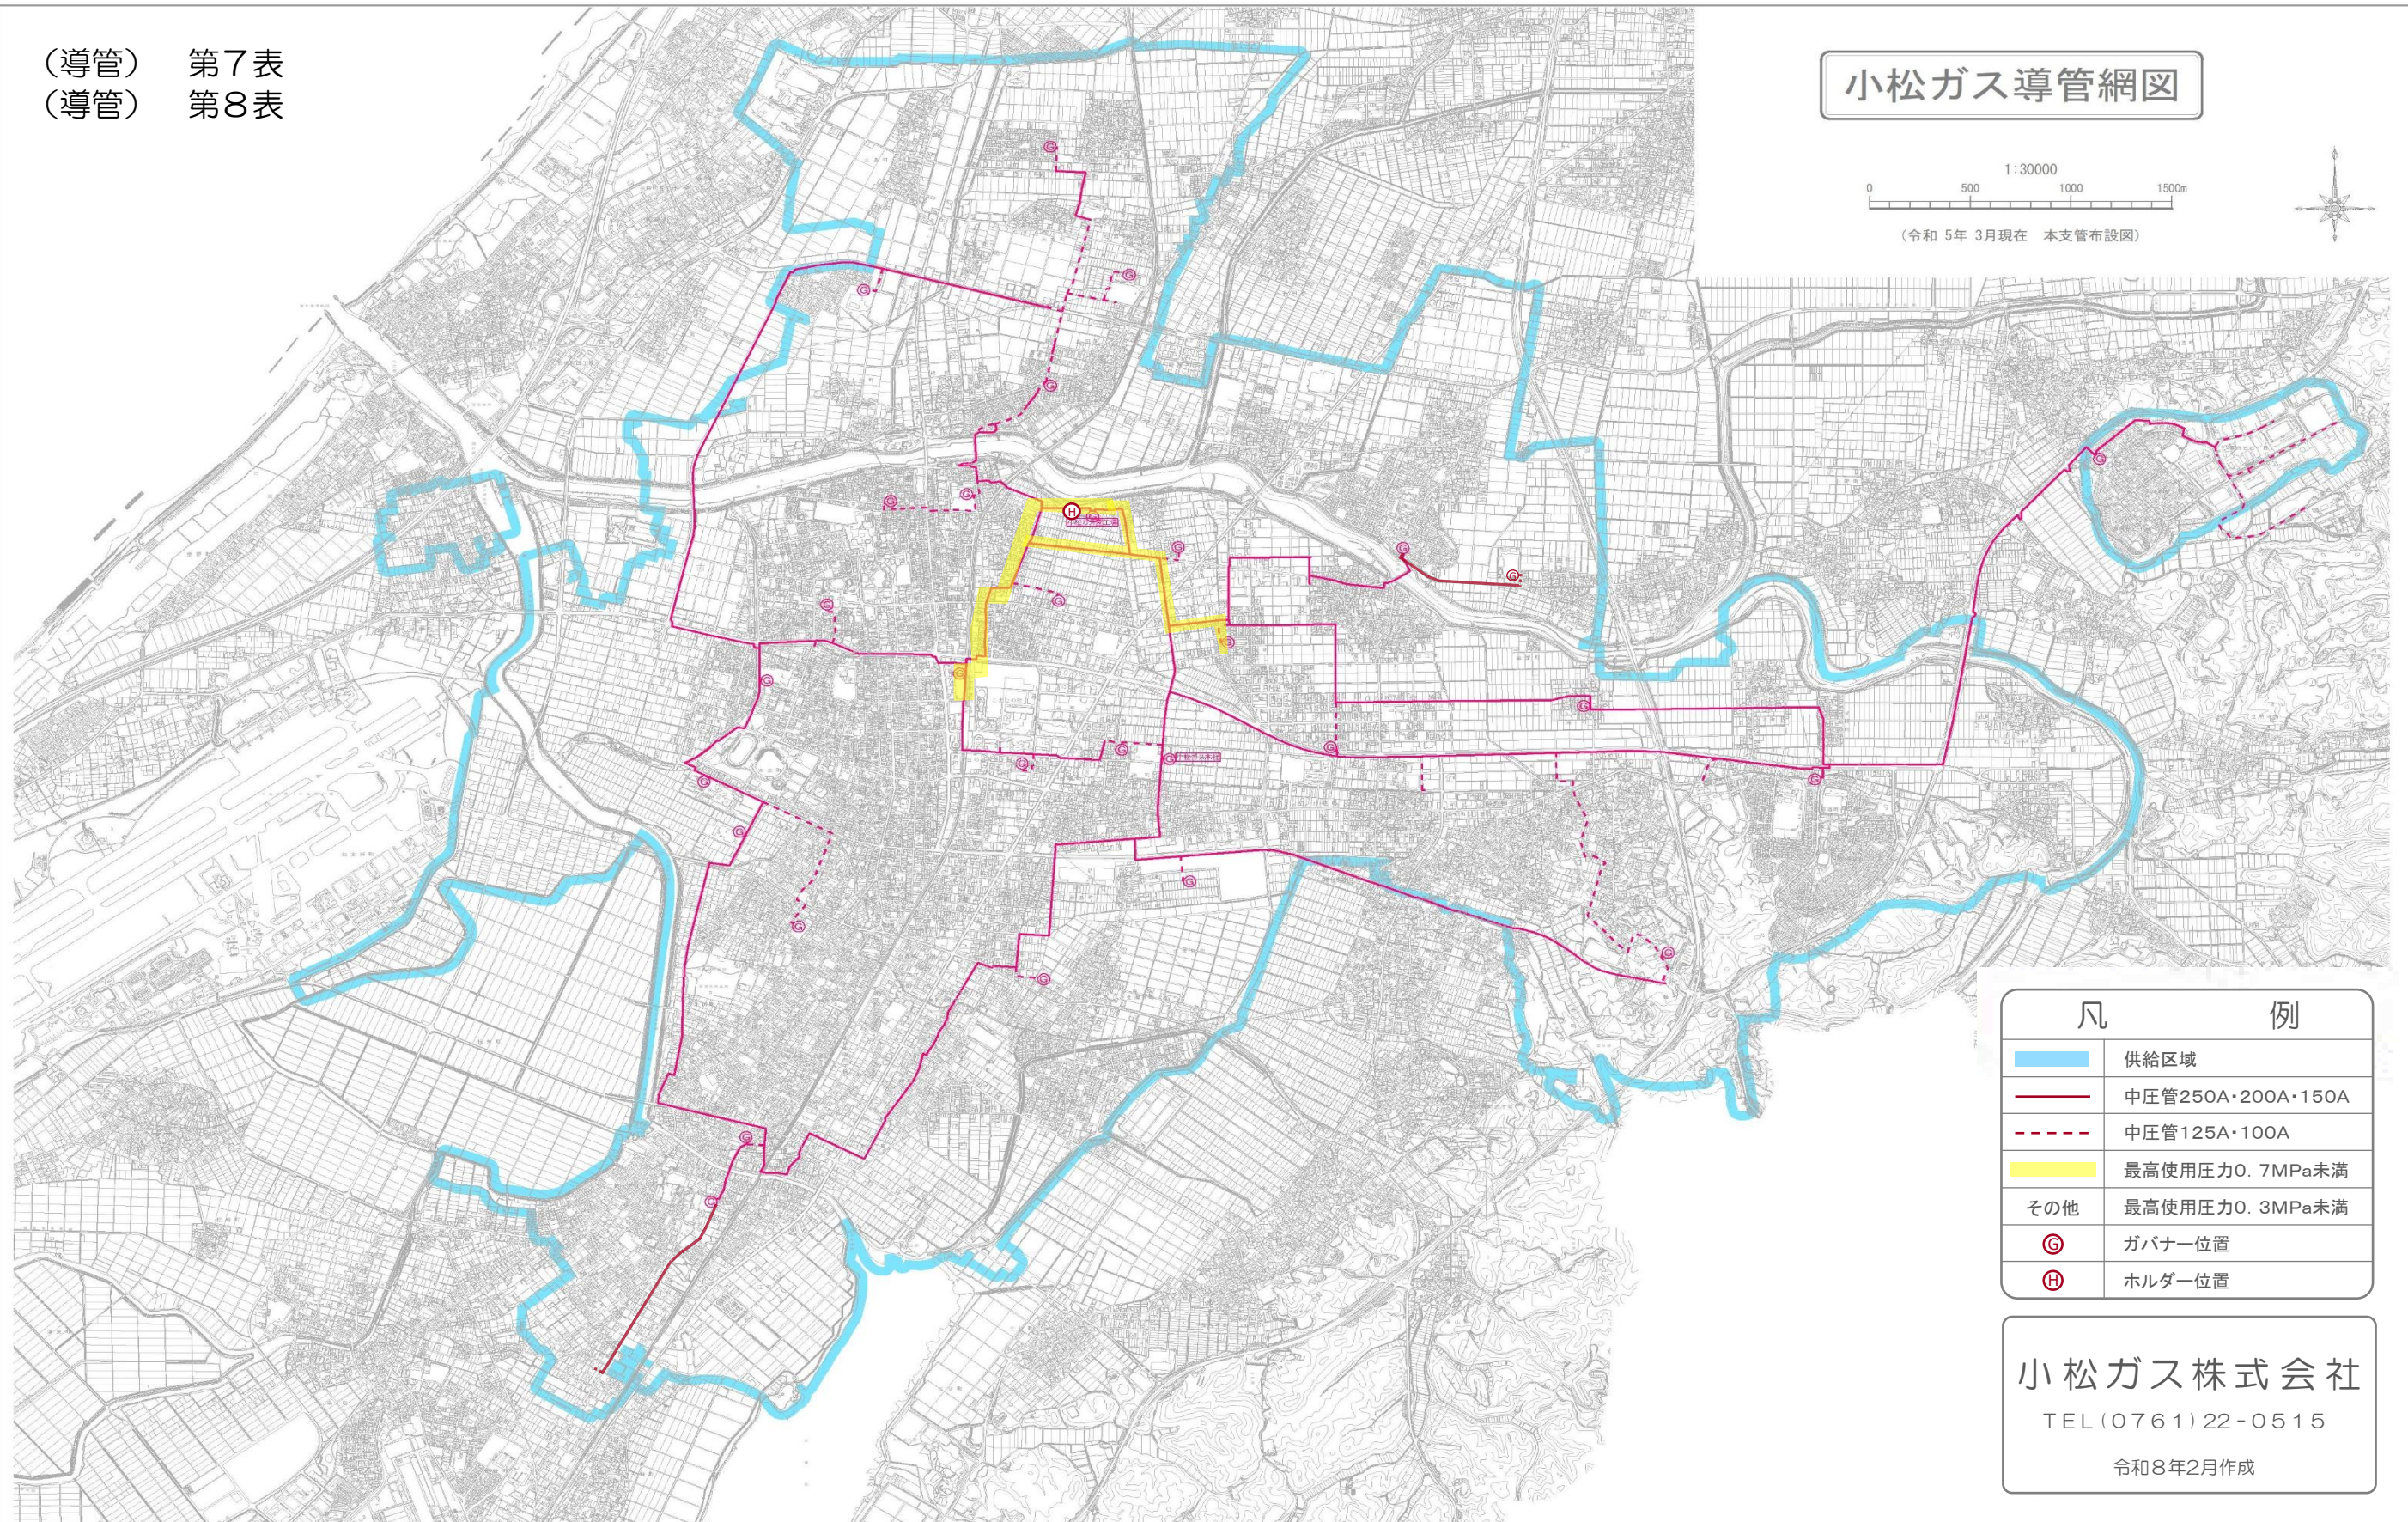

| 凡   | 例                 |
|-----|-------------------|
|     | 供給区域              |
|     | 中圧管250A・200A・150A |
|     | 中圧管125A・100A      |
|     | 最高使用圧力0.7MPa未満    |
| その他 | 最高使用圧力0.3MPa未満    |
|     | ガバナー位置            |
|     | ホルダー位置            |

小松ガス株式会社

TEL(0761)22-0515

令和8年2月作成

「この地図は、小松市長の承認を得て、同市発行の縮尺10,000分の1国土基本図を使用して作成したものである。(承認番号 まちデ第529号)」