
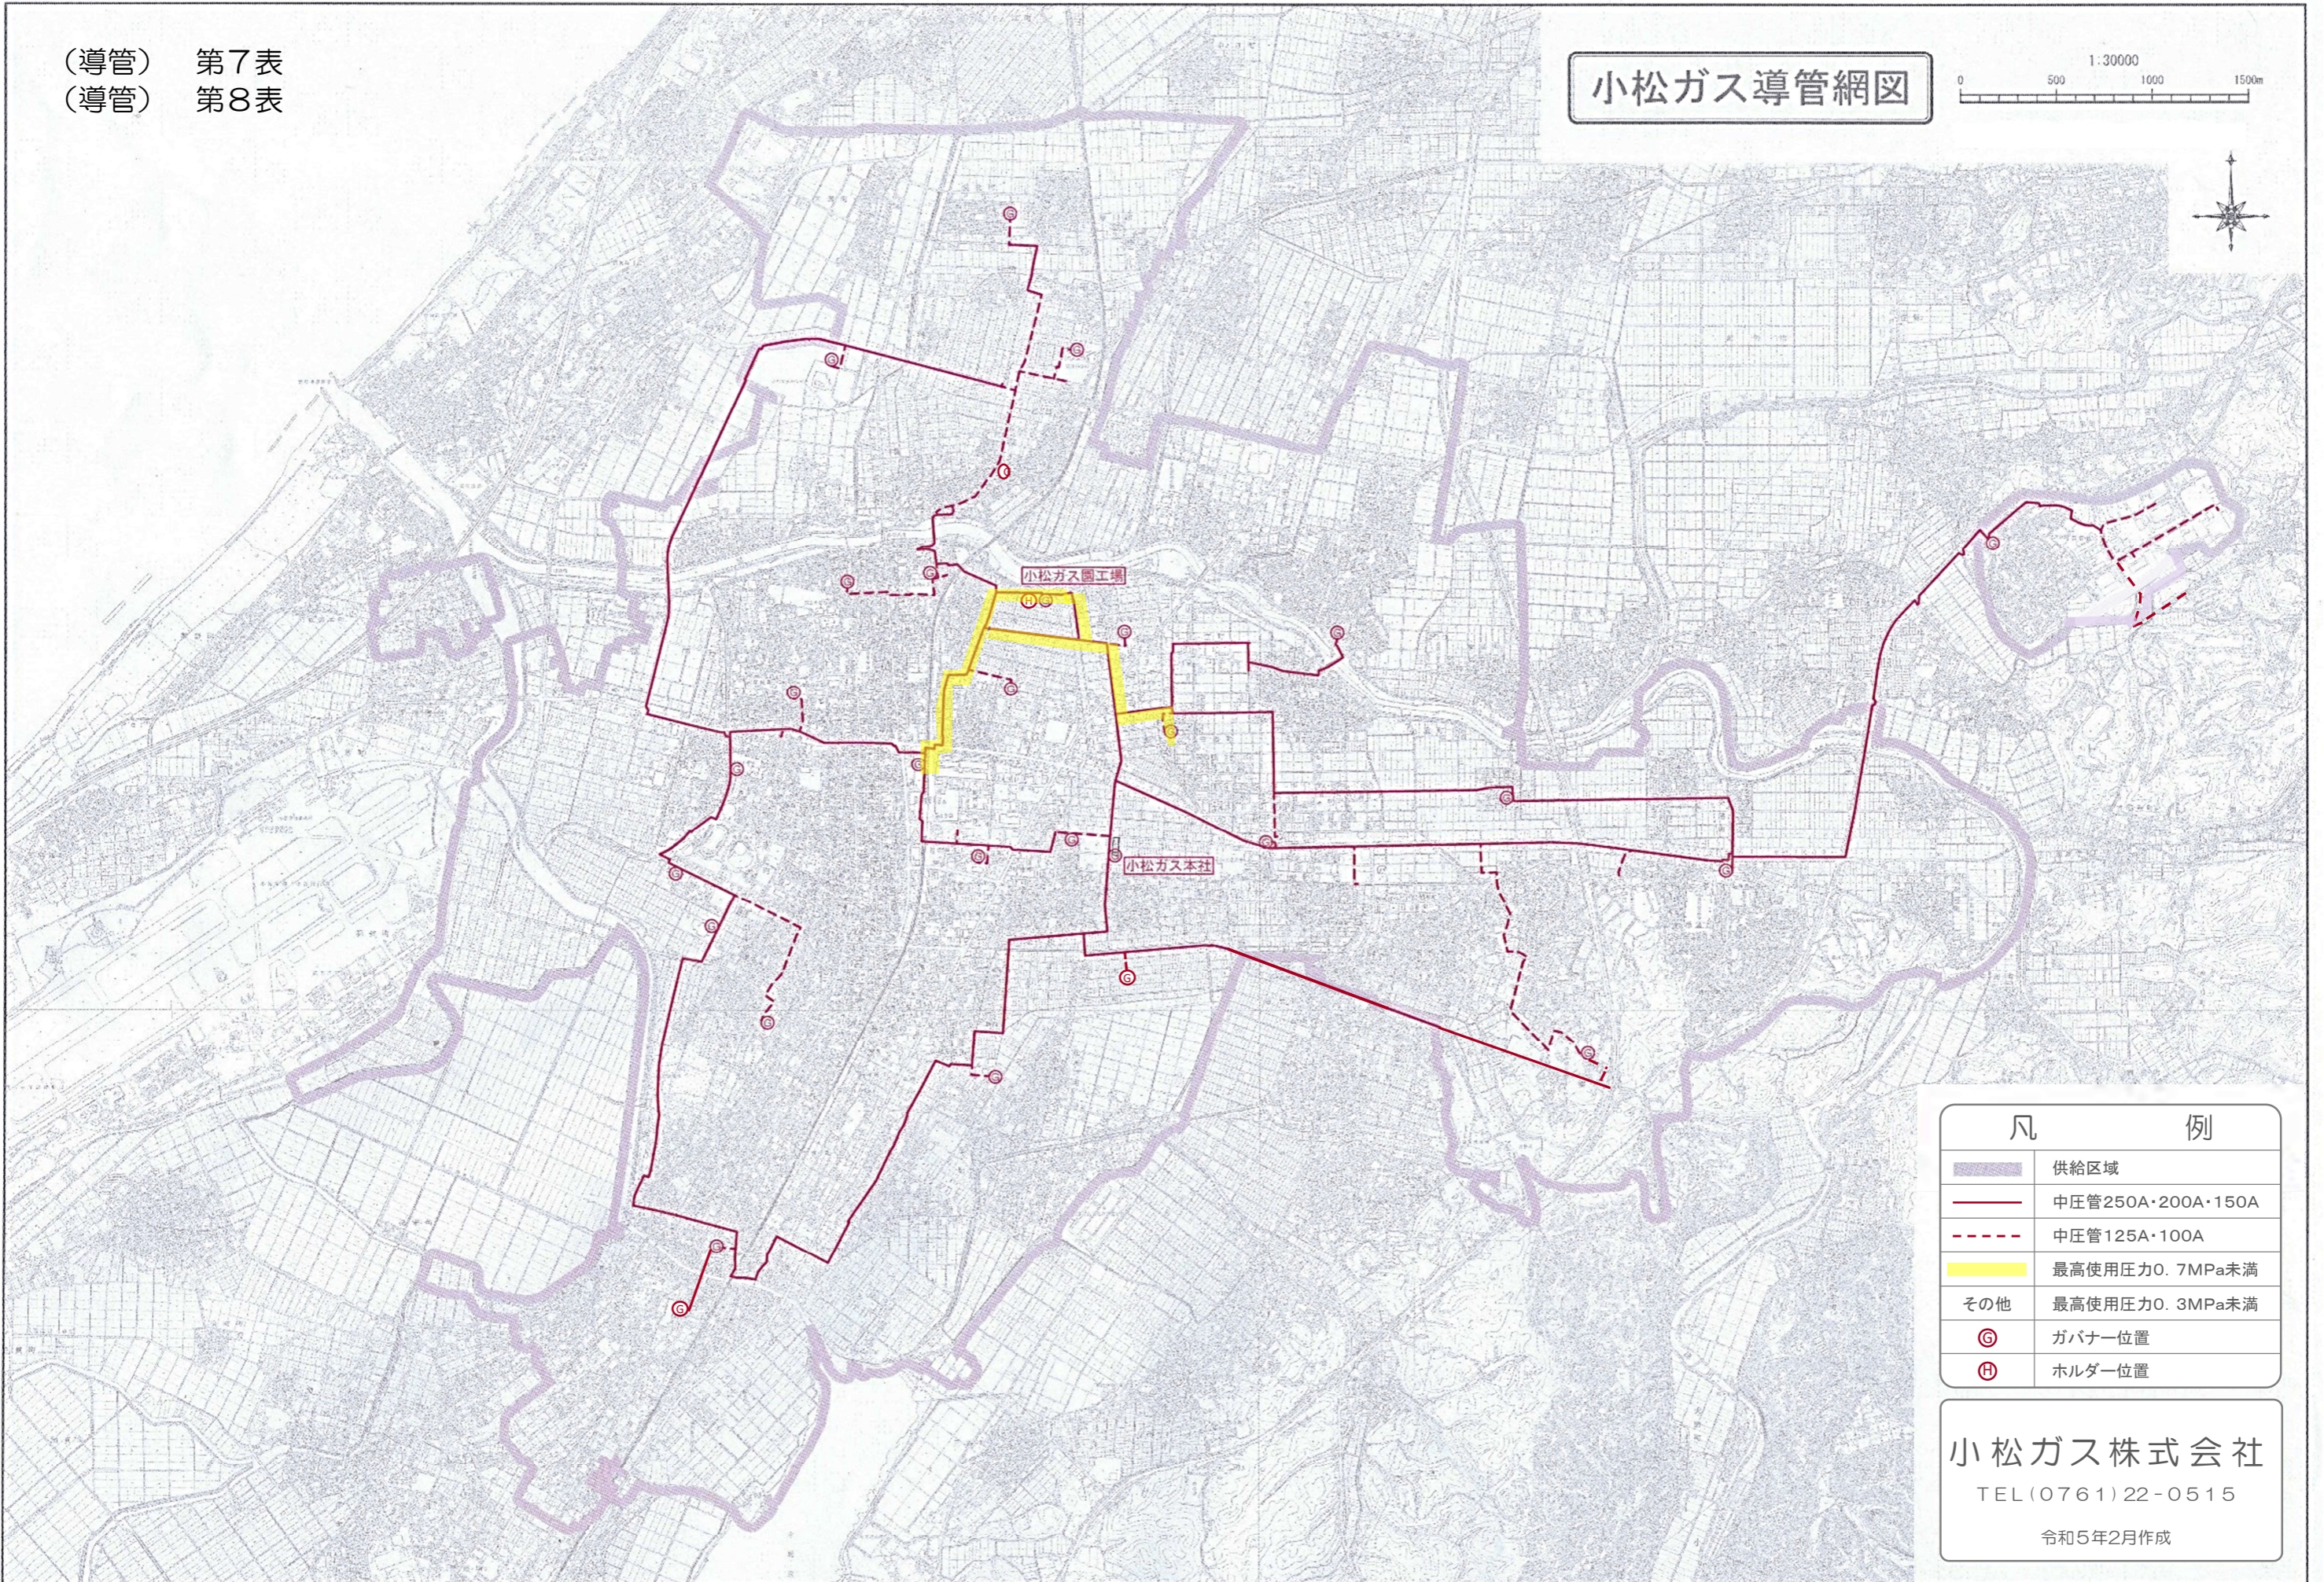


(導管) 第7表  
(導管) 第8表

# 小松ガス導管網図

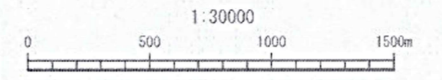

凡	例
	供給区域
	中圧管250A・200A・150A
	中圧管125A・100A
	最高使用圧力0.7MPa未満
その他	最高使用圧力0.3MPa未満
	ガバナー位置
	ホルダー位置

小松ガス株式会社  
TEL(0761)22-0515  
令和5年2月作成

「この地図は、小松市長の承認を得て、同市発行の縮尺10,000分の1国土基本図を使用して作成したものである。(承認番号H19 都第136号)」